ODŮVODNĚNÍ ÚP SKOŘICE

2A. KOORDINAČNÍ VÝKRES

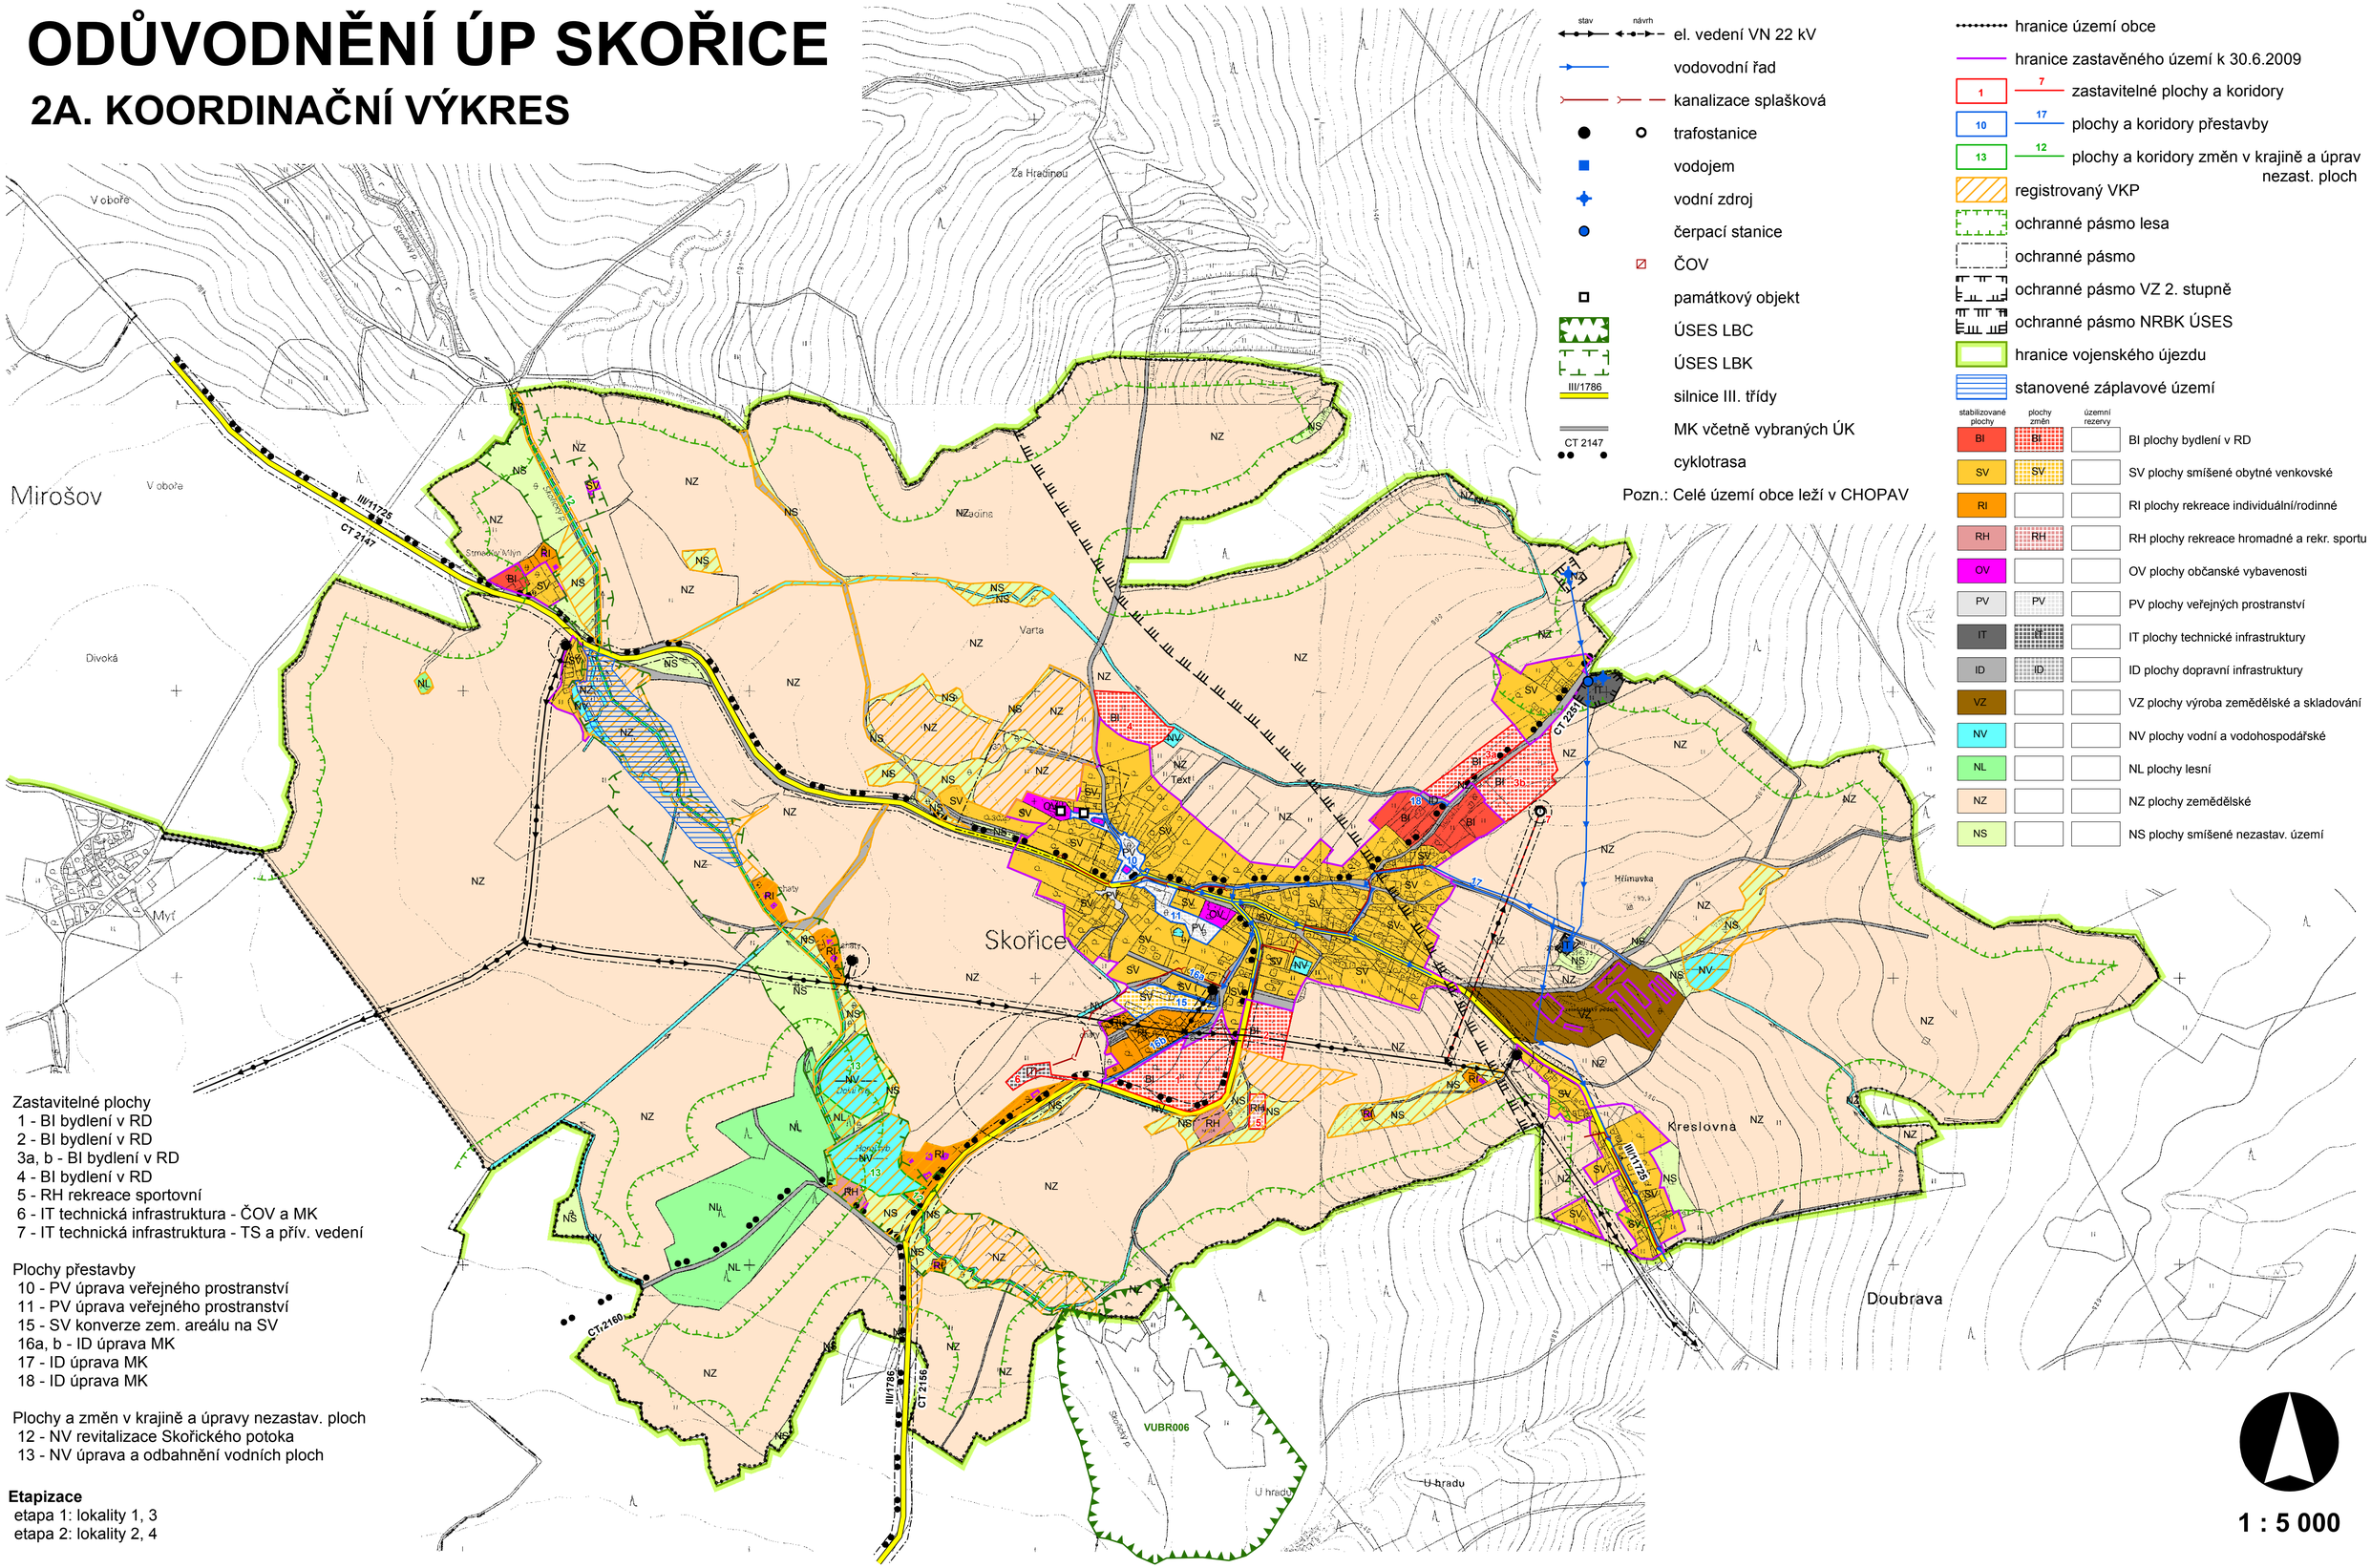

Zastavitelné plochy
1 - BI bydlení v RD
2 - BI bydlení v RD
3a, b - BI bydlení v RD
4 - BI bydlení v RD
5 - RH rekreace sportovní
6 - IT technická infrastruktura - ČOV a MK
7 - IT technická infrastruktura - TS a přív. vedení

Plochy přestavby
10 - PV úprava veřejného prostranství
11 - PV úprava veřejného prostranství
15 - SV konverze zem. areálu na SV
16a, b - ID úprava MK
17 - ID úprava MK
18 - ID úprava MK

Plochy a změn v krajině a úpravy nezastav. ploch
12 - NV revitalizace Skořického potoka
13 - NV úprava a odbahnění vodních ploch

Etapizace
etapa 1: lokality 1, 3
etapa 2: lokality 2, 4